


DISTRIBUCION PLANTA BAJA

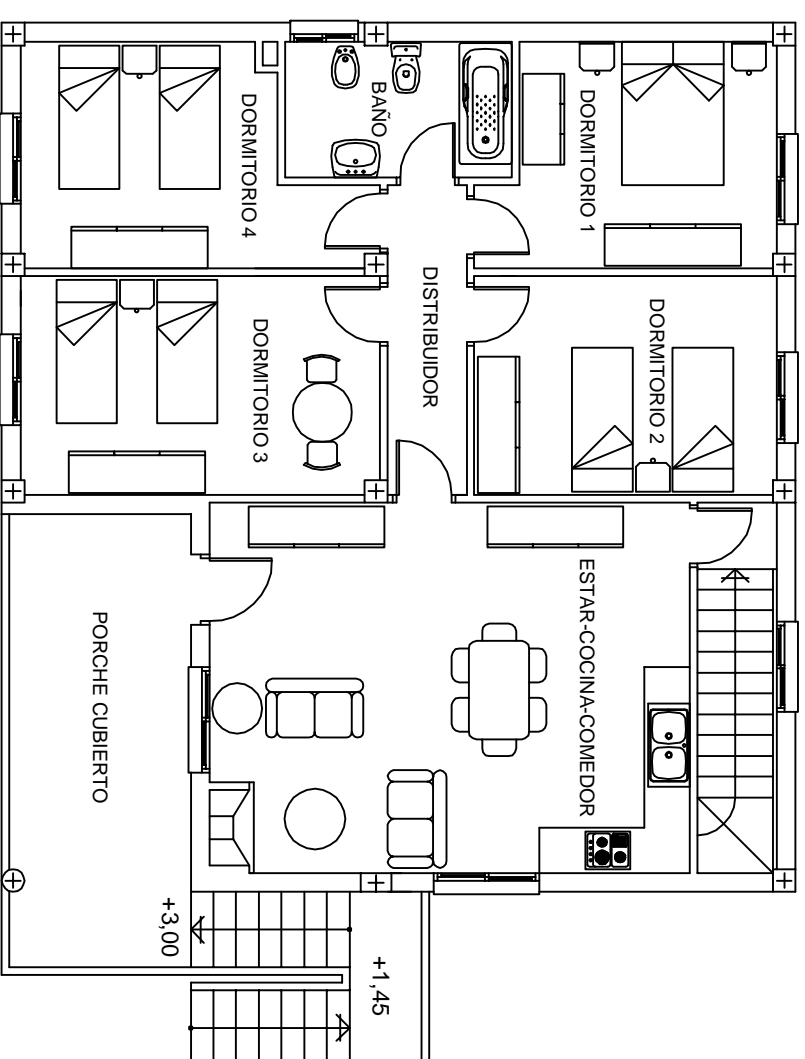

DISTRIBUCION PLANTA ALTA

PROYECTO DE AGTUACIÓN PARA LEGALIZACIÓN DE VIVIENDA VINGULADA A EXPLORACIÓN AGRARIA

DISTRIBUCIÓN

Plano: 1/100 Escala: 1/100 Fecha: AGOSTO - 2018 Nº plano: 6

Ubicación: PARAJE LA MEJORA (POLIGONO 17 - PARCELA 374) T.M. DE CASTILLO DE LOCUBÍN
 Promotor: ANTONIO PEINADO MARTOS