


**CUBIERTA**

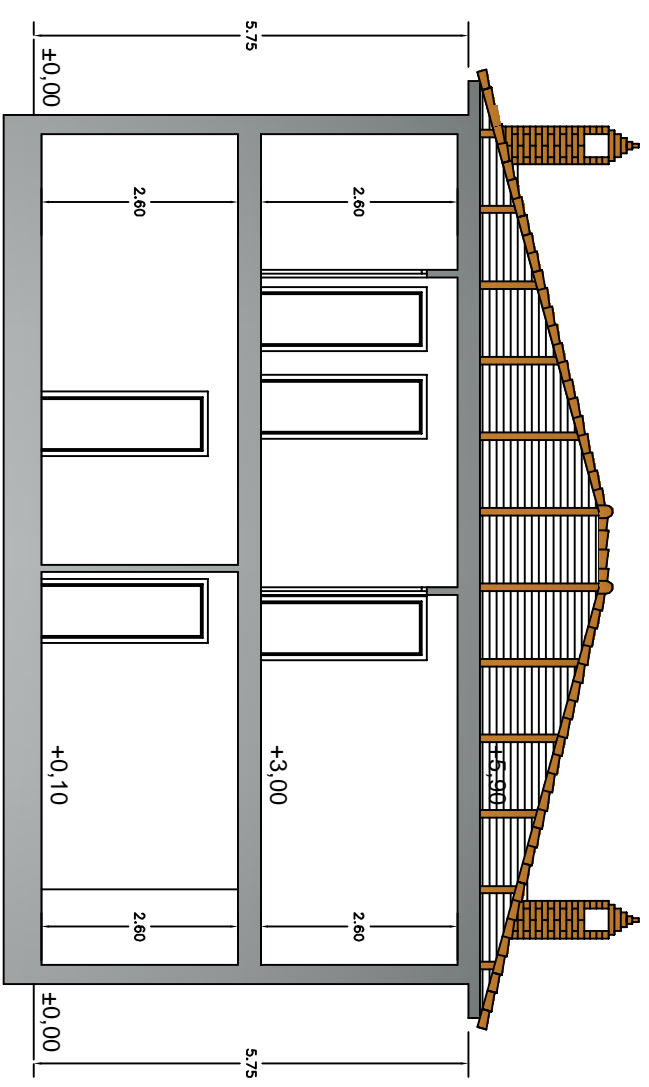

**SECCIÓN**

**PROYECTO DE AGTUACIÓN PARA LEGALIZACIÓN  
DE VIVIENDA VINGULADA A EXPLORACIÓN AGRARIA**

**SECCION Y CUBIERTA**

Plano:

Escala: 1/100

Fecha: AGOSTO - 2018

Nº plano: 7

Ubicación: PARAJE LA MEJORA (POLIGONO 17 - PARCELA 374) T.M. DE CASTILLO DE LOCUBÍN  
Promotor: ANTONIO PEINADO MARTOS