
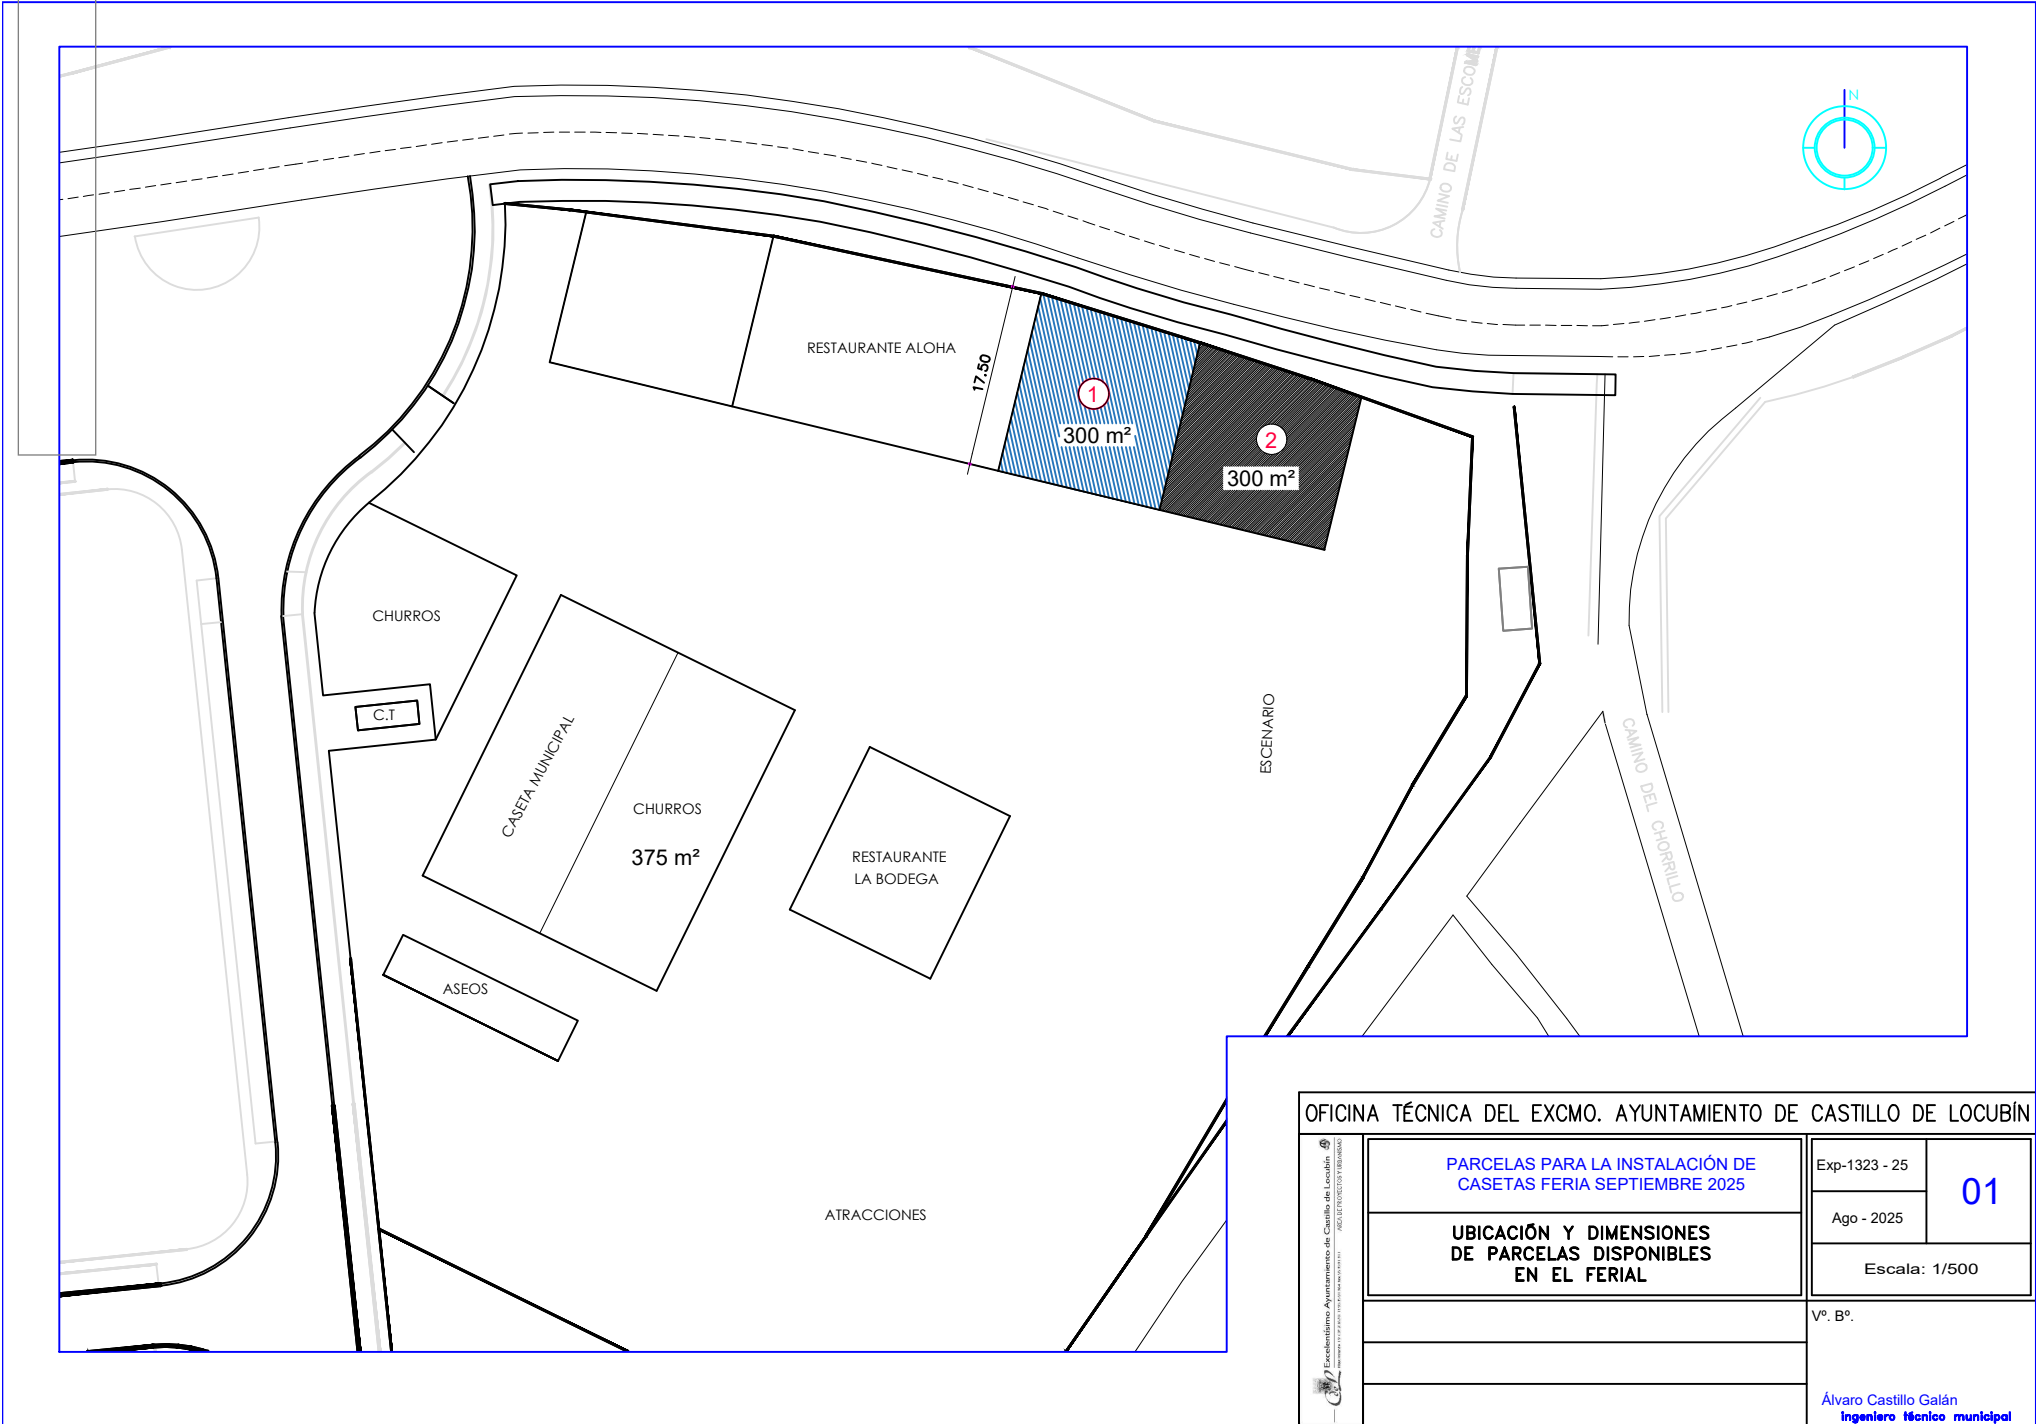


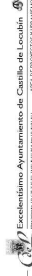

OFICINA TÉCNICA DEL EXCMO. AYUNTAMIENTO DE CASTILLO DE LOCUBÍN				
 Excmo. Ayuntamiento de Castillo de Locubín REGISTRADO EN EL MINISTRO DE INTERIO	PARCELAS PARA LA INSTALACIÓN DE CASETAS FERIA SEPTIEMBRE 2025		Exp-1323 - 25	01
	UBICACIÓN Y DIMENSIONES DE PARCELAS DISPONIBLES EN EL FERIA		Ago - 2025	
			Escala: 1/500	
			Vº. Bº.	
		Álvaro Castillo Galán Ingeniero técnico municipal		